

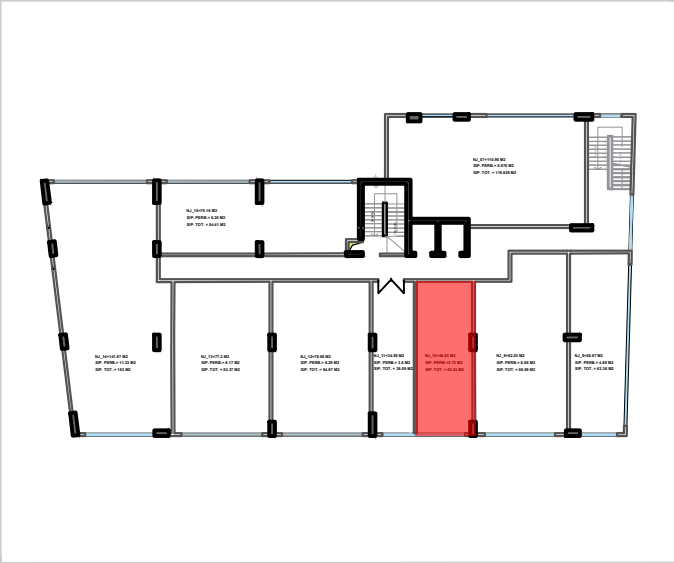


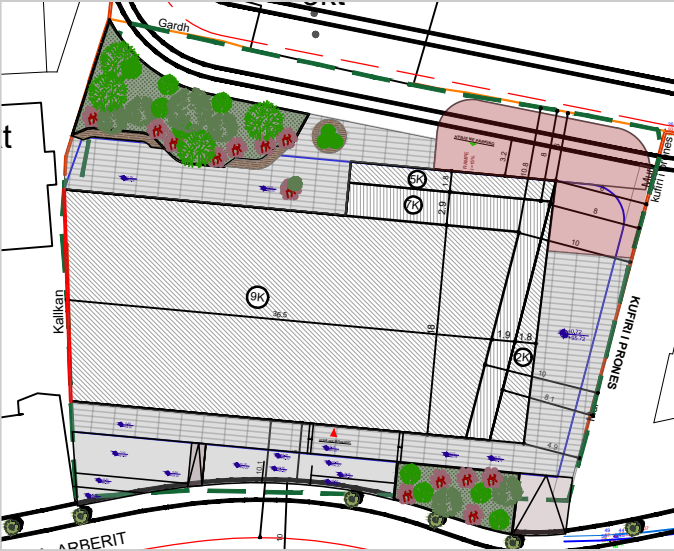

PLANIMETRIA E NJESISE NR.10
KATI I SHERBIM

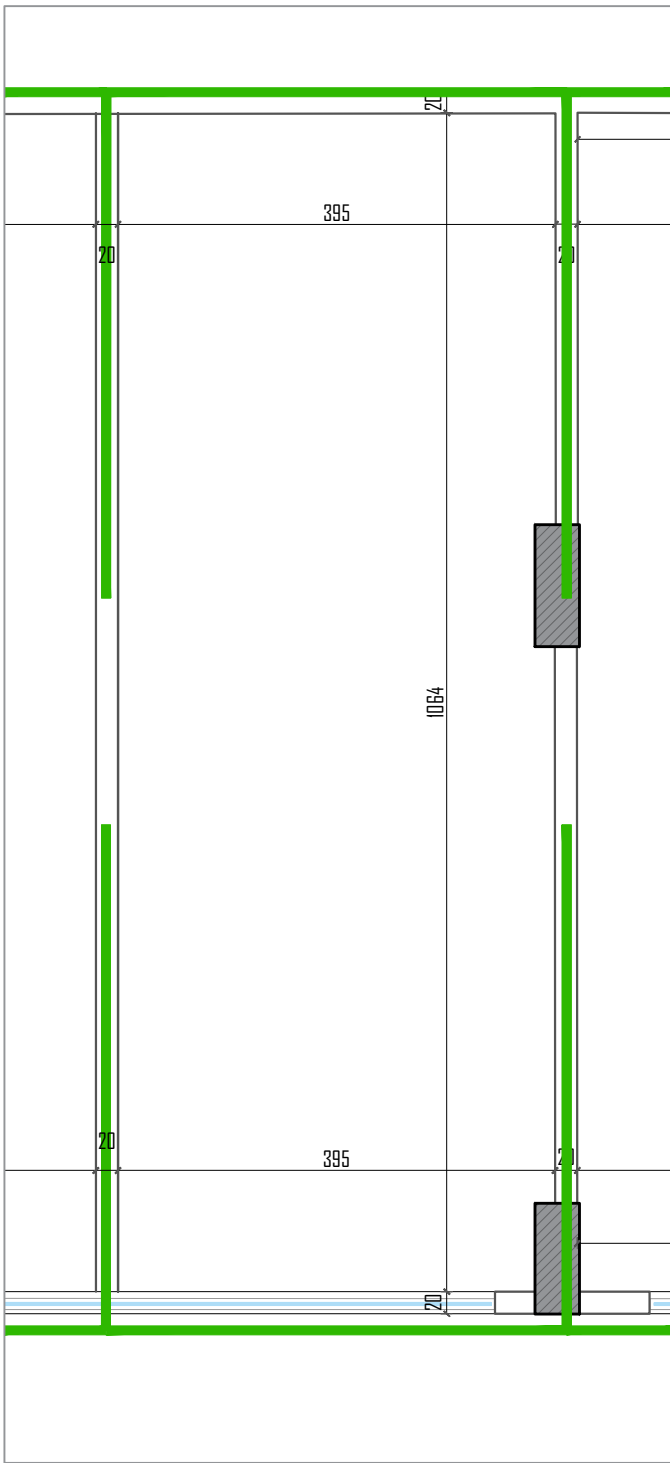

NJËSI SHËRBIMI NR.10

1.	Sip. Njesisë	46.52 m ²
2.	Sip. e përbashkët	3.72 m ²
3.	Sip. Totale	50.24 m ²

