

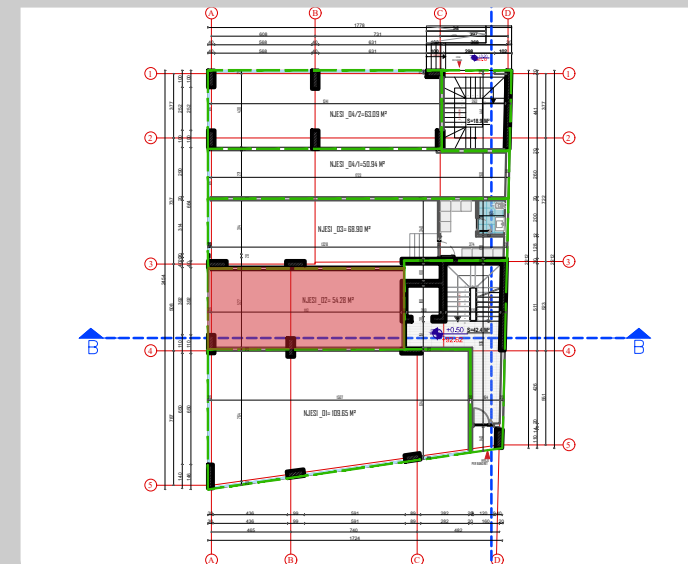


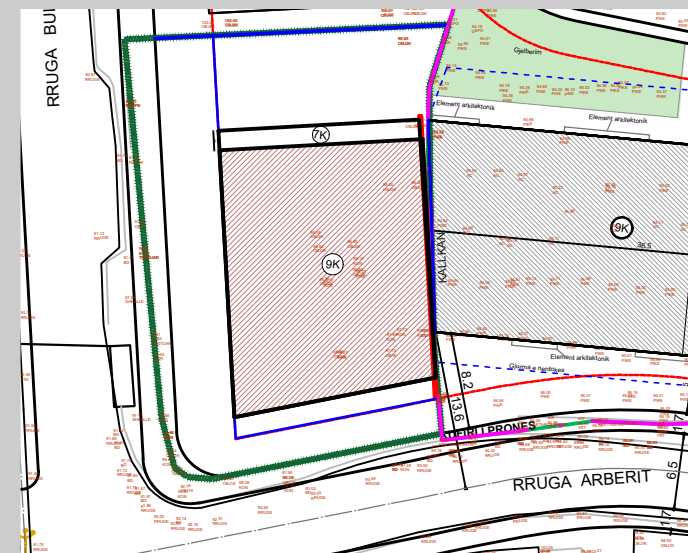

PLANIMETRIA E NJËSISË NR.02,
KATI 0 SHËRBIM.

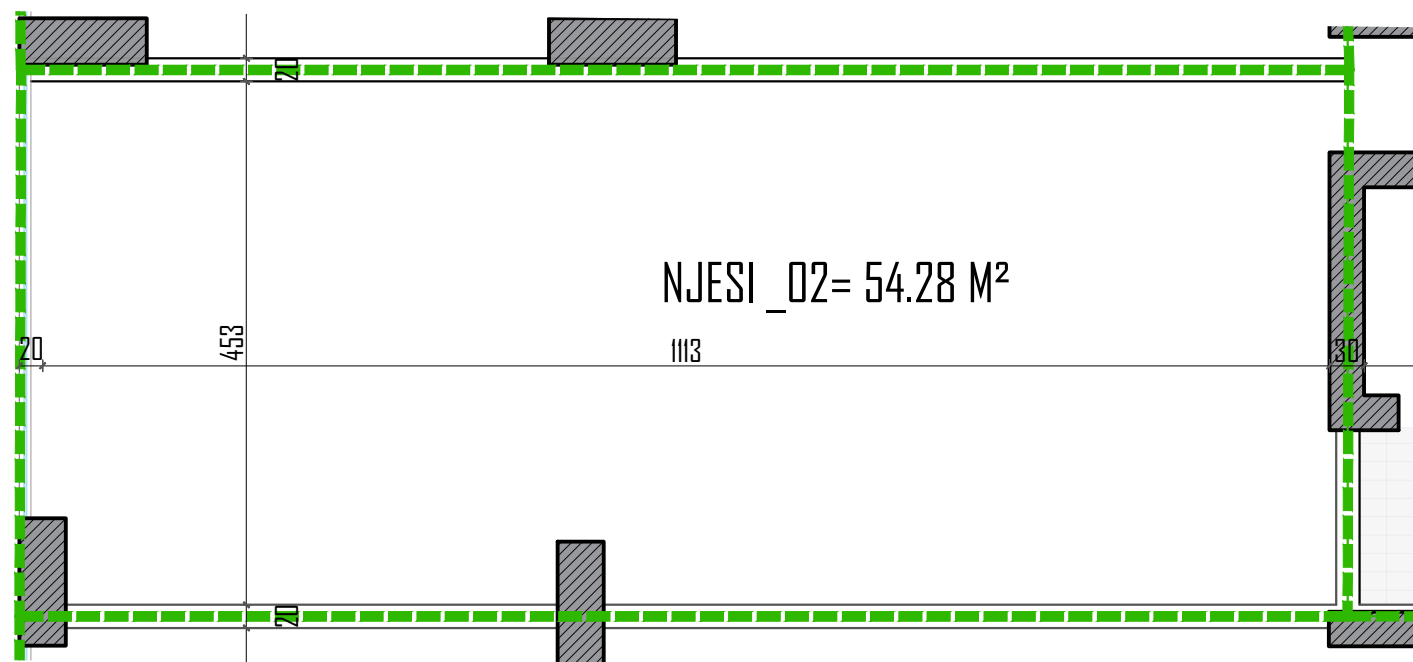

NJËSIA NR.02

1.	Sip. Njësie	54.28 m ²
2.	Sip. e përbashkët	10.32 m ²
3.	Sip. Totale	64.60 m ²

