


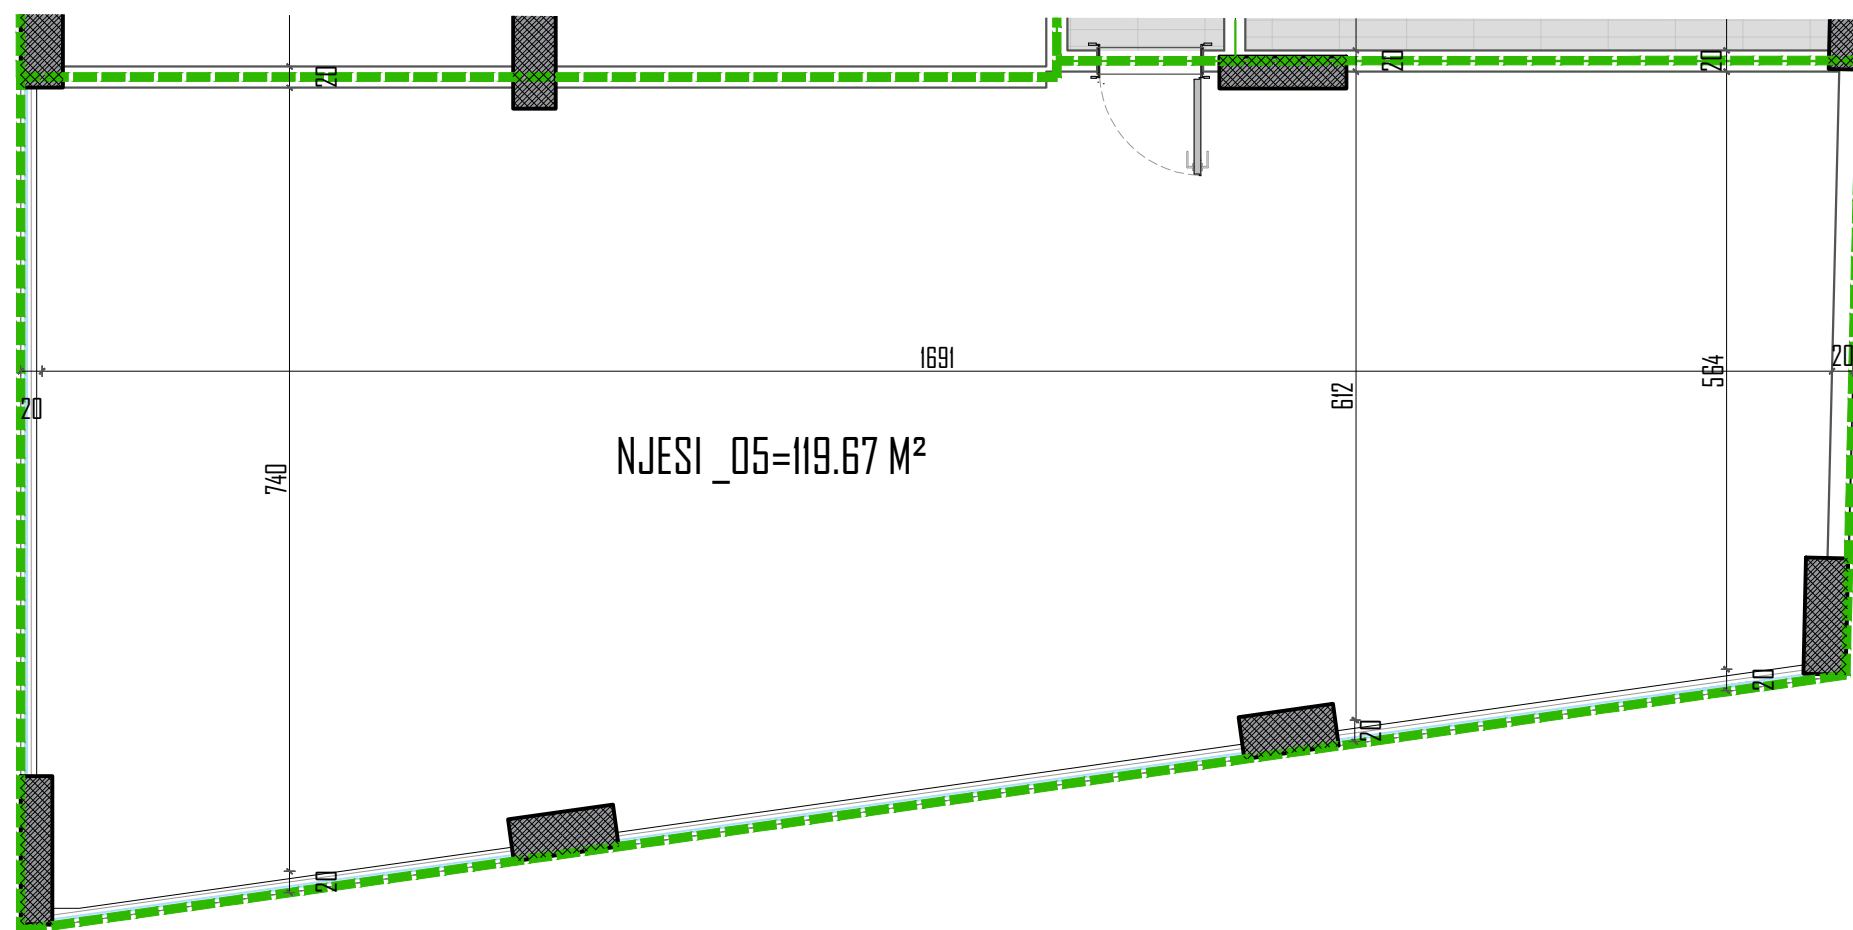

PLANIMETRIA E NJËSISË NR.05,
KATI I SHËRBIM.



NJËSIA NR.05

1.	Sip. Njësie	119.67 m ²
2.	Sip. e përbashkët	22.76 m ²
3.	Sip. Totale	142.43 m ²

