

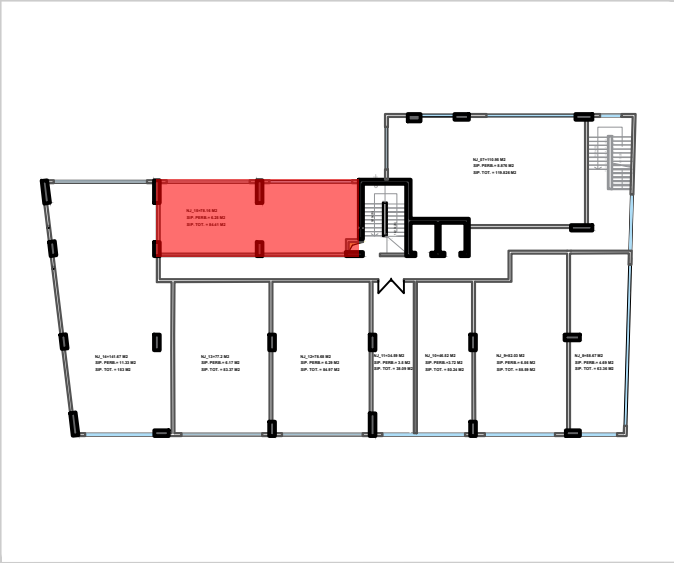


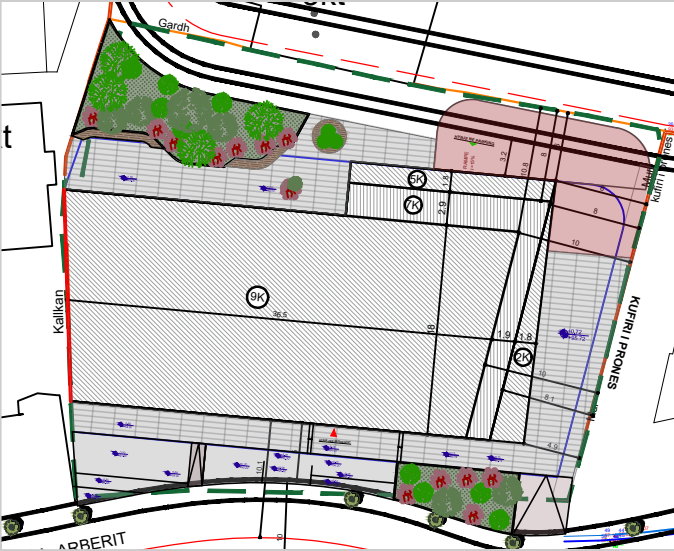

PLANIMETRIA E NJESISE NR.15
KATI I SHERBIM

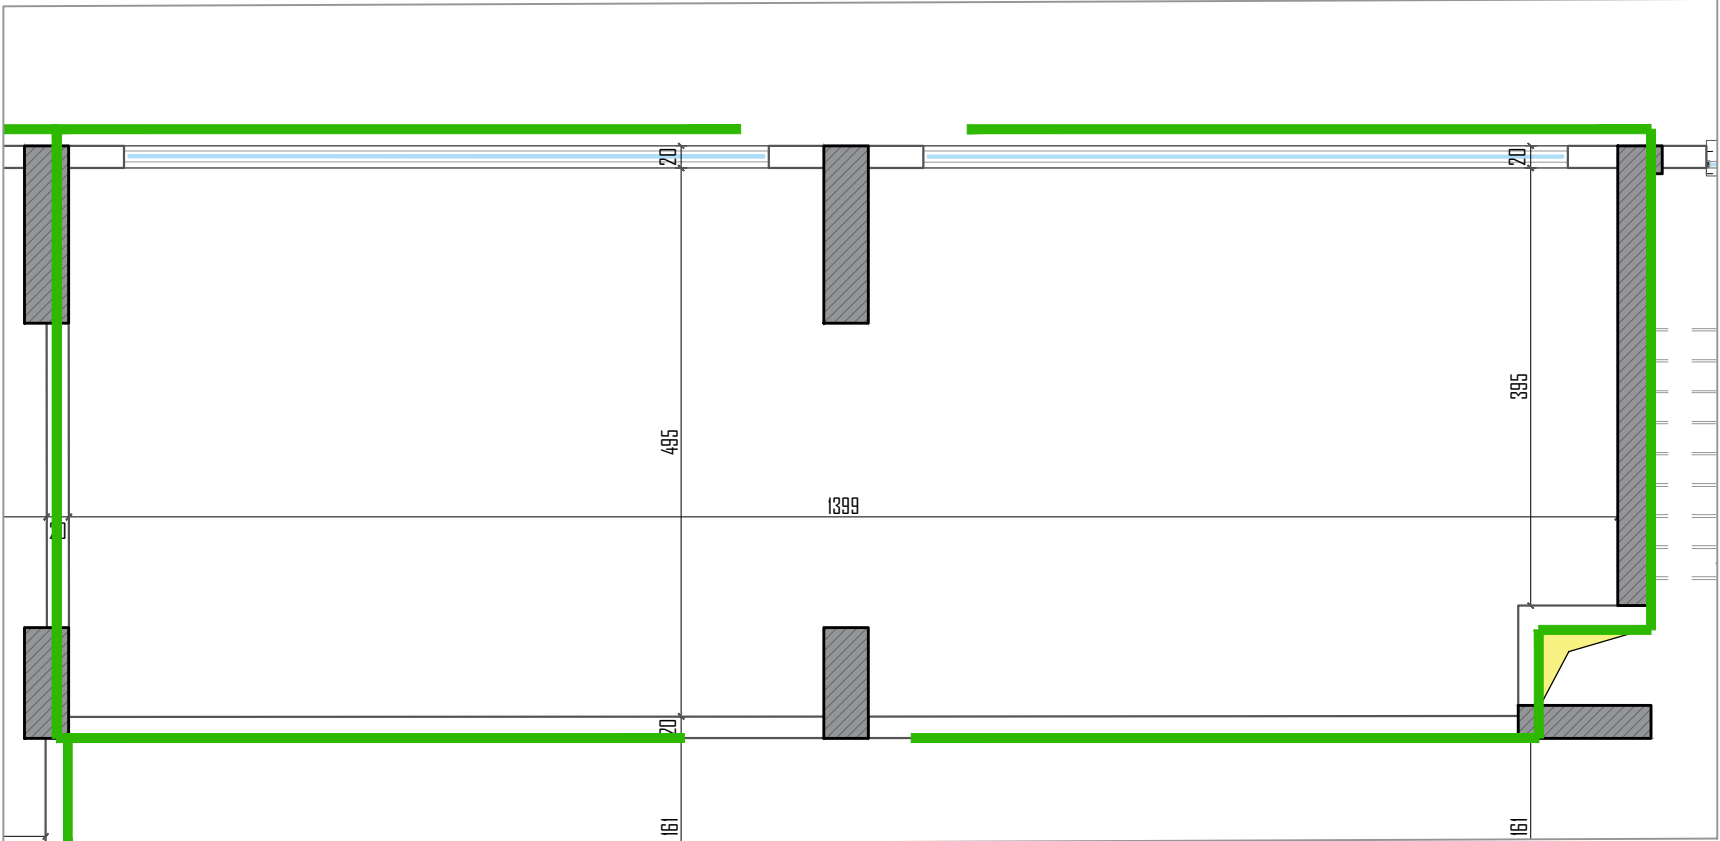

NJËSI SHËRBIMI NR.15

1.	Sip. Njesisë	78.16 m ²
2.	Sip. e përbashkët	6.25 m ²
3.	Sip. Totale	84.41 m ²

